





# 5<sup>TH</sup> Avenue

APARTMENTS



## PLAN SYTUACYJNY

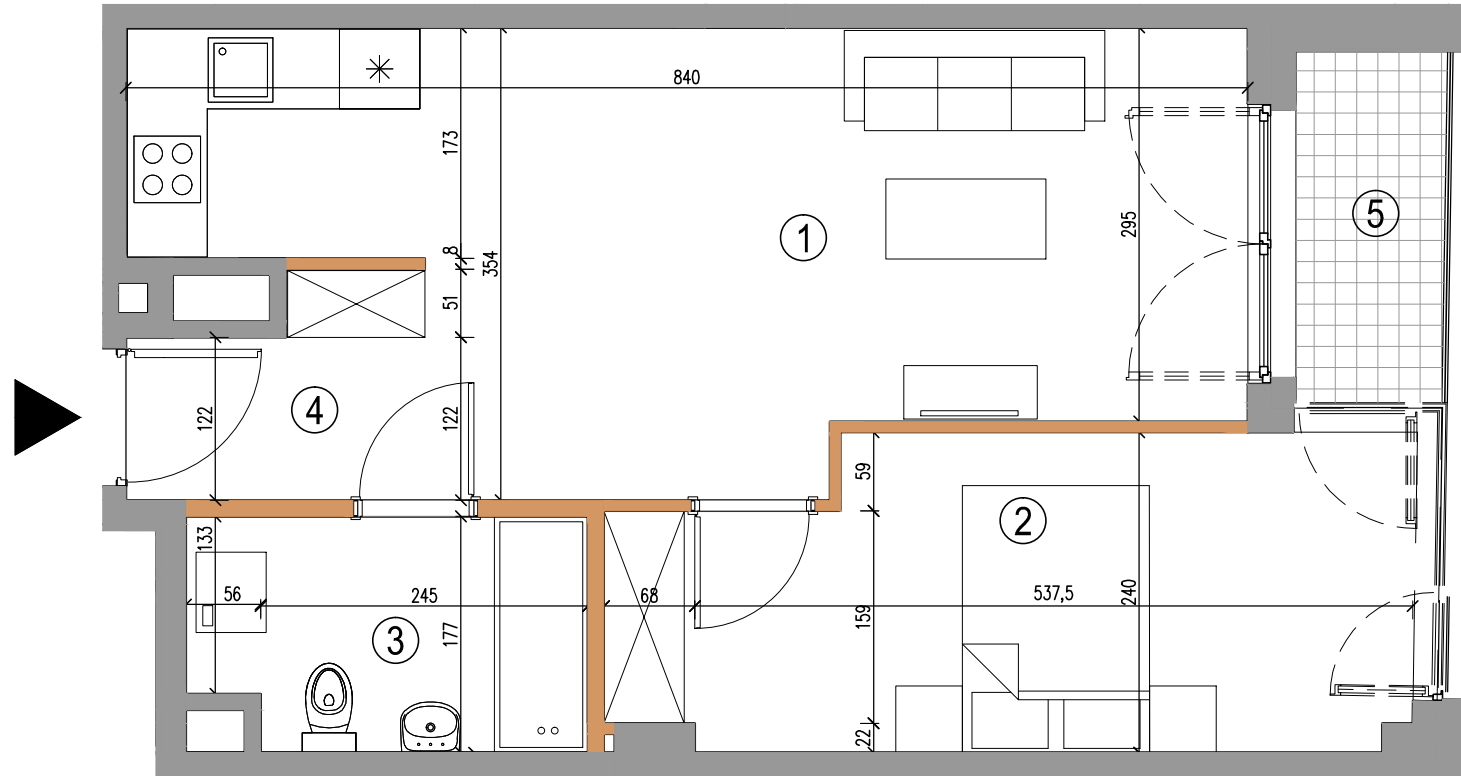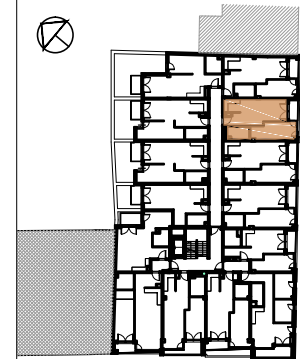

|                     |                           |
|---------------------|---------------------------|
| NR LOKALU           | 6                         |
| PIĘTRO              | 3                         |
| 1. POKÓJ Z ANEKSEM  | 19,98m <sup>2</sup>       |
| 2. POKÓJ            | 13,16m <sup>2</sup>       |
| 3. ŁAZIENKA         | 4,99m <sup>2</sup>        |
| 4. KORYTARZ         | 6,83m <sup>2</sup>        |
| <b>POWIERZCHNIA</b> | <b>44,96m<sup>2</sup></b> |
| 5. LOGGIA           | 3,31m <sup>2</sup>        |



PROJEKTANT



UWAGI:

1. WYMIARY POMIESZCZEN, LOKALIZACJE PRZYBÓRÓW SANITARNYCH, ROZMIESZCZENIE PUNKTÓW INSTALACYJNYCH MAJĄ CHARAKTER ORIENTACYJNY I MOGĄ WYSTĄPIĆ NIEWIELKIE RÓŻNICE WYMIARÓW I USYTUOWANIA ELEMENTÓW, POWSTAŁE W TRAKCJE REALIZACJI PRAC BUDOWLANYCH. PODANE WYMIARY SĄ WYMIARAMI W ŚWIETLE PIONOWYCH PRZEGRÓD (ŚCIAN) W STANIE SUROWYM.
2. POWIERZCHNIA UŻYTKOWA LOKALU JEST OKREŚLONA NA PODSTAWIE ROZPORZĄDZENIA MINISTRA ROZWOJU Z DN. 11.09.2020 R. W SPRAWIE SZCZEGÓŁOWEGO ZAKRESU I FORMY PROJEKTU BUDOWLANEGO ORAZ ZGODNIE Z ZASADAMI ZAWARTYMI W POLSKIEJ NORMIE PN-ISO 9836:2015, T.J. POWIERZCHNIA UŻYTKOWA LOKALU JEST OBLICZANA W METRACH KWADRATOWYCH Z DOKŁADNOŚCIĄ DO DWÓCH MIEJSC PO PRZECINKU, DLA WYMIARÓW LOKALU W STANIE WYKONCZONYM, NA POZIOMIE PODŁOGI NIE LICZĄC LISTEW PRZYPODŁOGOWYCH, PRÓGÓW, T.T.P.
3. PRZEDSTAWIENIA NA RZUCIE ARANŻACJA MA CHARAKTER PRZYKŁADOWY. UMEBLOWANIE NIE STANOWI WYPOSAŻENIA NABYWANEGO LOKALU. NIE ZALECA SIĘ UŻYTYWANIA NINIEJSZEGO RYSUNKU JAKO PODKŁADU POD ARANŻOWANIE WNIĘTRZA.

LEGENDA

- ściana z możliwością rozbórki
- ściana nierozbieralna żelbetowa

